


Rekomenduojamas Haus blokelių juostinių pamatų 30 cm pločio sienom su klinkeriu mazgas

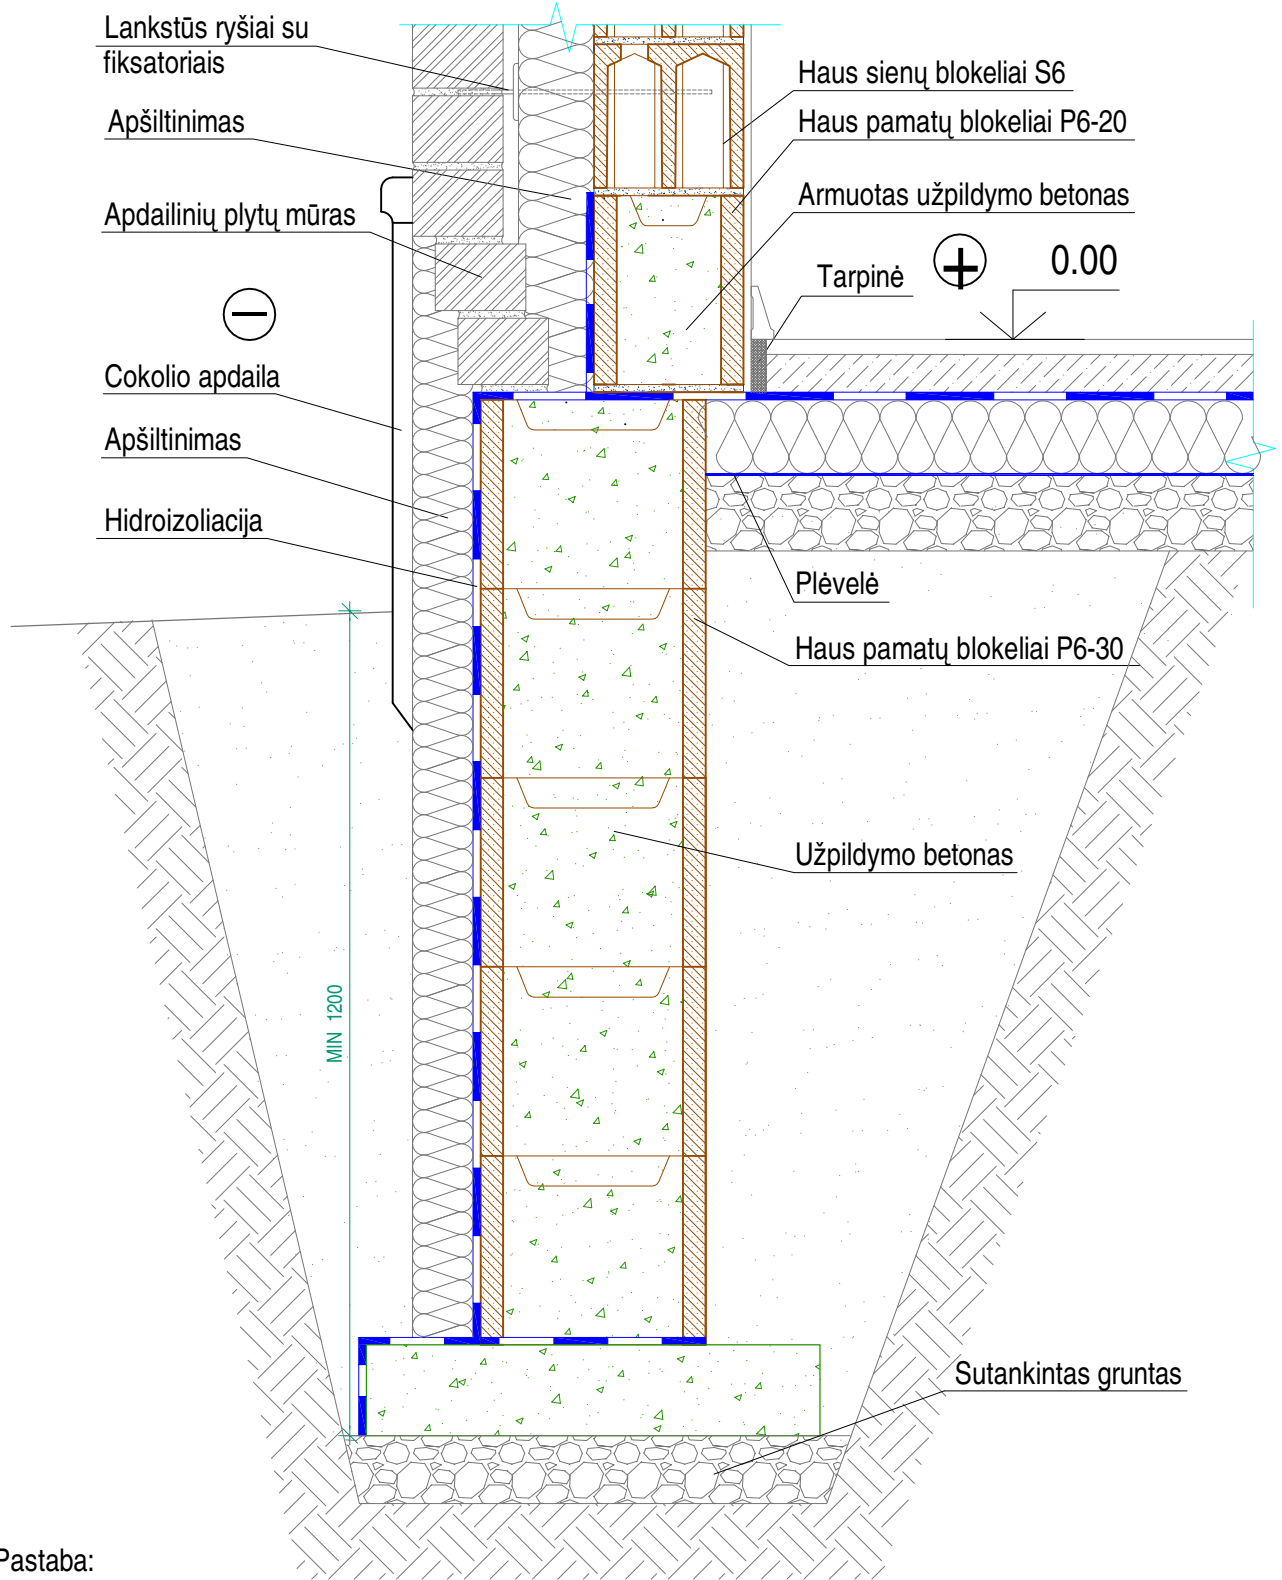

Pastaba:


1. Pamatų papėdės matmenis parenka konstruktorius konkrečius projekto atveju.




 Haus

www.vbg.lt

Rekomenduojamas Haus blokelių juostinių pamatų 30 cm pločio sienom su klinkeriu mazgas

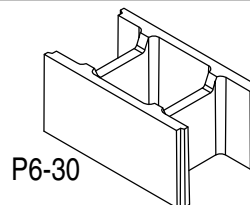

P6-30

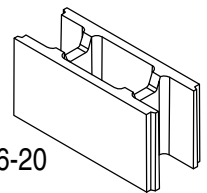

P6-20

2009-04-16

MAZ-4/3-03