


Rekomenduojamas Haus blokelių juostinių pamatų sienom su klinkeriu mazgas

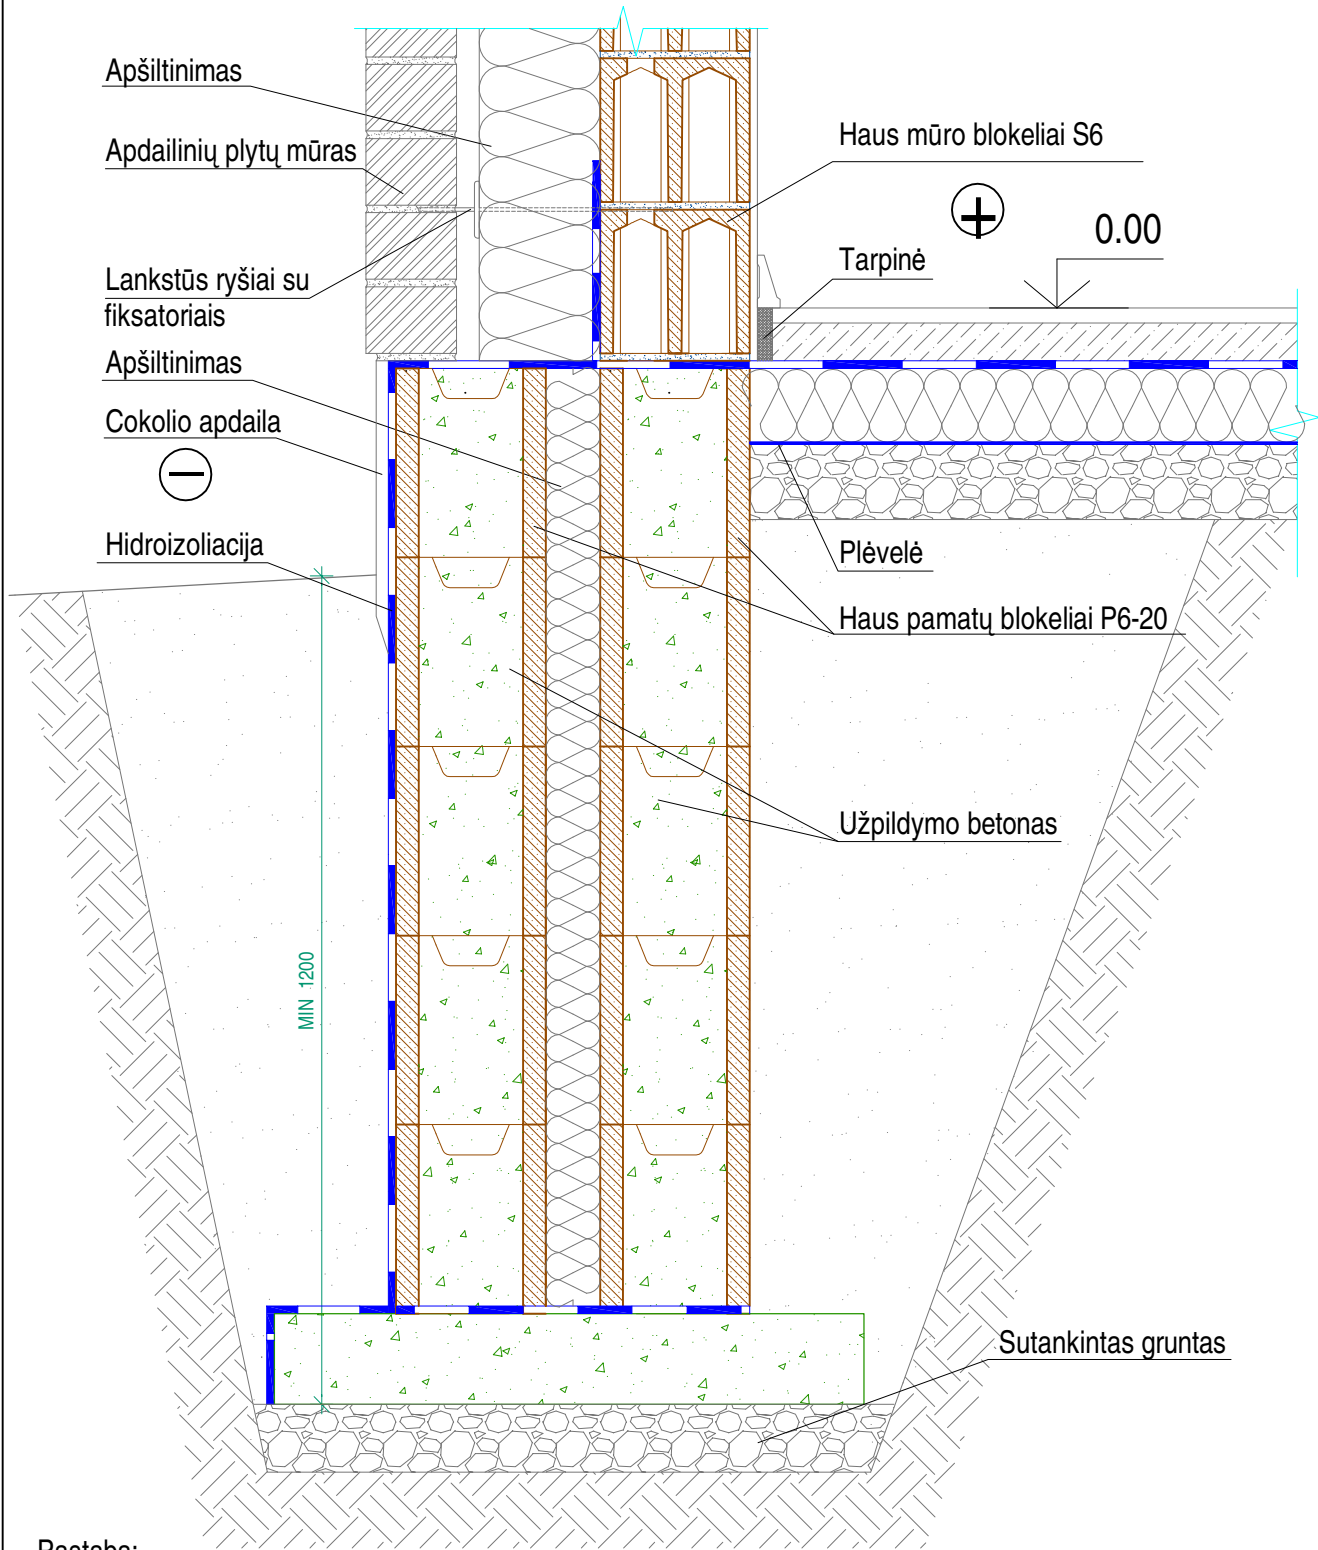

Pastaba:

1. Pamatų papėdės matmenis parenka konstruktorius konkretaus projekto atveju.



 Haus

www.vbg.lt

Rekomenduojamas Haus blokelių juostinių pamatų sienom su klinkeriu mazgas

2009-04-16

MAZ-3-04

P6-20

