


Rekomenduojamas Haus blokelių sienos su formuojama 500x198 monolitine kolona mazgas II var.

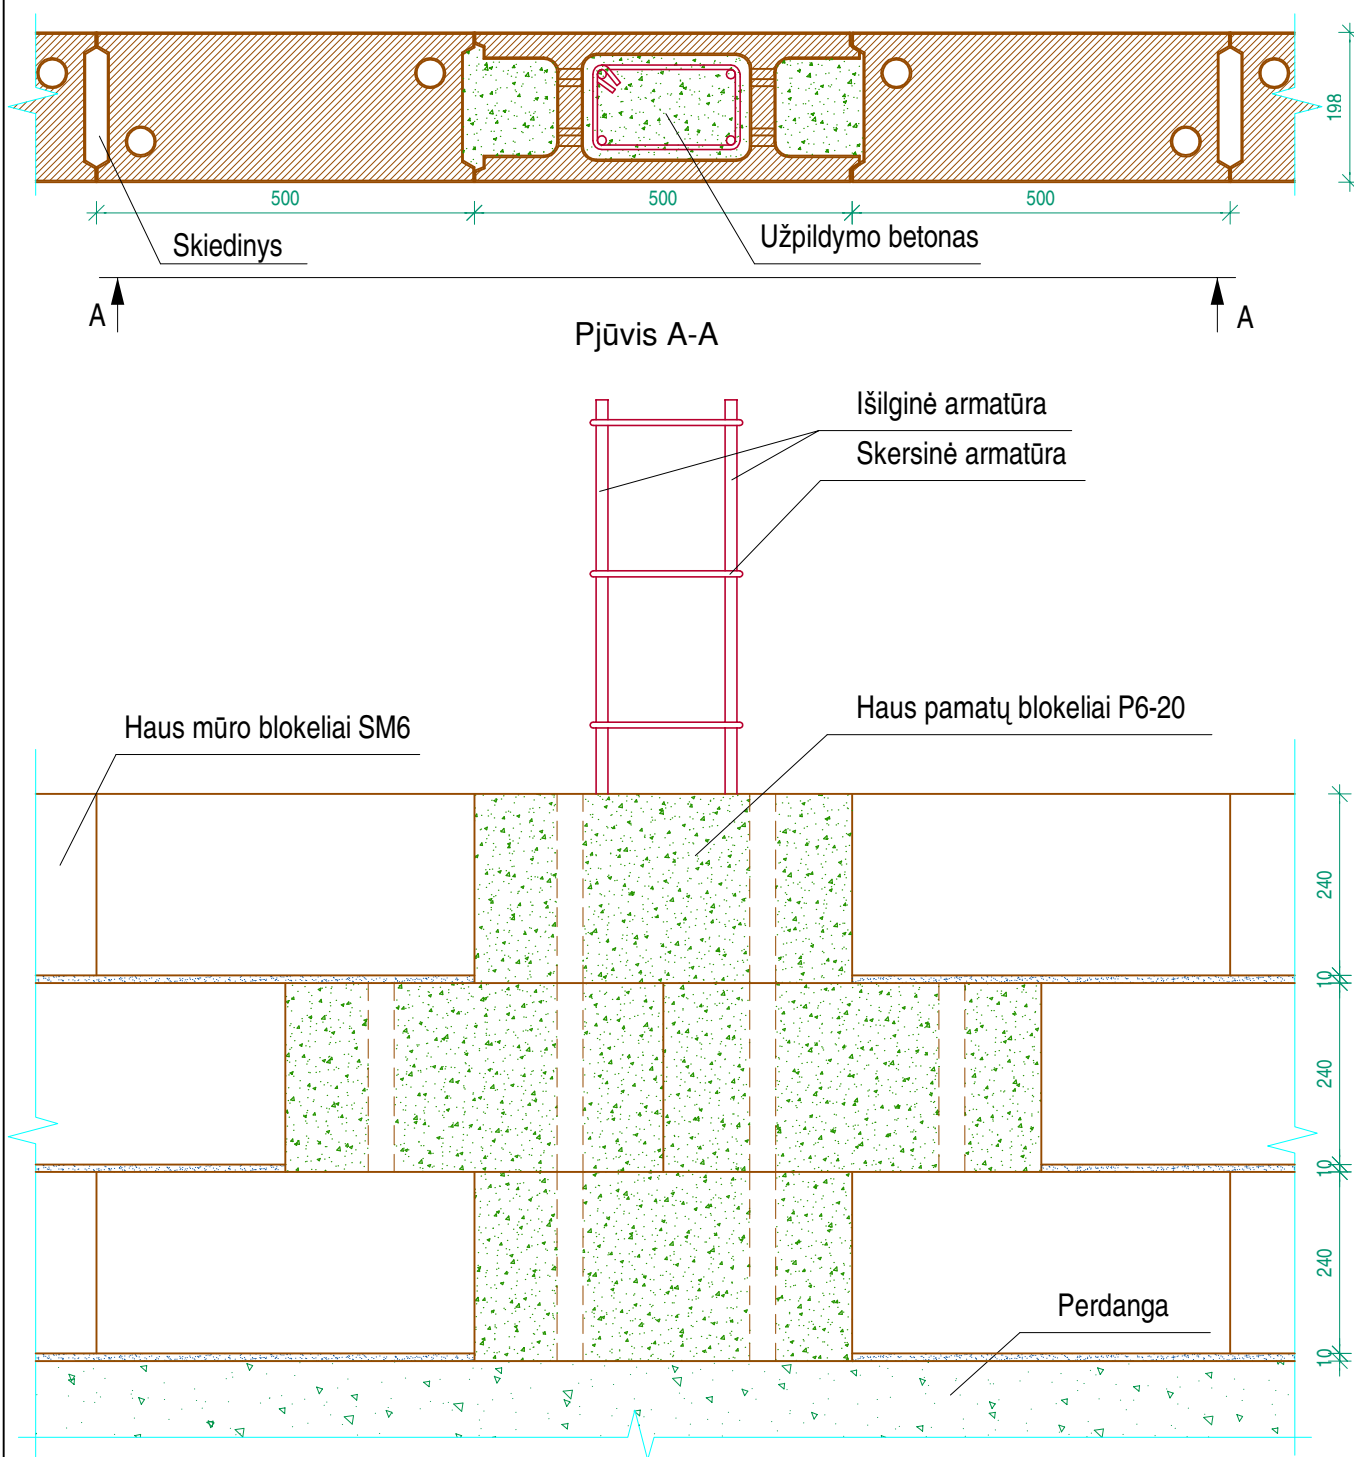

Pastaba:


1. Armatūros diametrą ir kiekį parenka konstruktorius konketaus projekto atveju.




Haus

www.vbg.lt

Rekomenduojamas Haus blokelių sienos su formuojama 500x198 monolitine kolona mazgas II var.

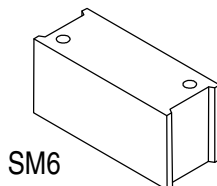

SM6

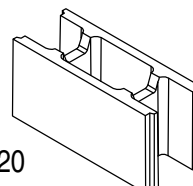

P6-20

2009-04-16

MAZ-2/3-10