



Rūsio siena 20 cm pločio

M1:10

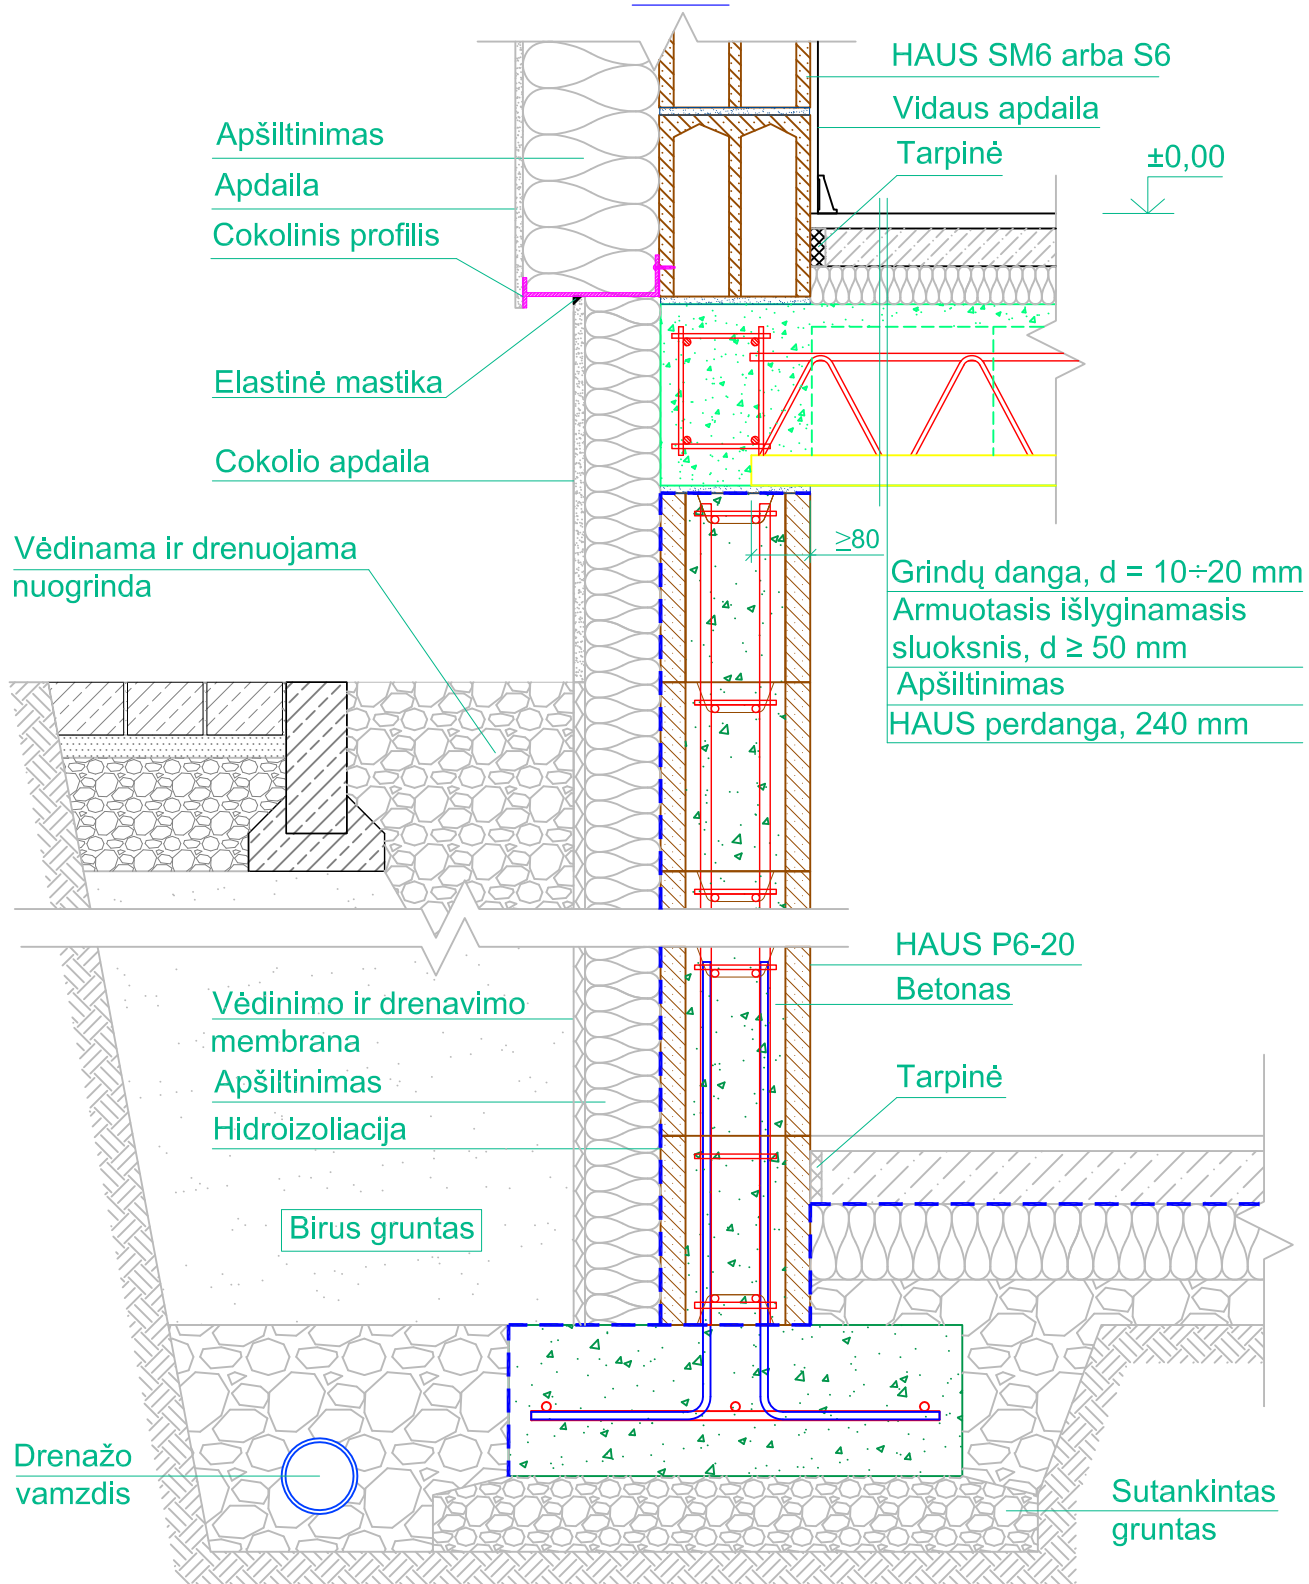

UAB "Vilniaus betono gaminiai" neatsako už konstrukcinio mazgo tėslingumą. Klekvlenu konkrečiu atveju jo tėslingumą ir tñkamumą turi įvertinti statinio projektuotojas.

Atestato Nr.	 UAB "Vilniaus betono gaminiai" Žalgirio g. 88-212, LT 09303, Vilnius, Lietuva Tel. : +37052125981, faks.: +37052752366 El. paštas: haus@vbg.lt, www.vbg.lt				Objekto pavadinimas:		
					Rūsio siena 20 cm pločio		
Pareigos	V. Pavardė	Parašas	Data	Brėžinio pavadinimas:	Mastelis	Formatas	
konstr.	G. Spudys		2015 04				
Etapas	Statytojas:			Brėžinio indeksas:	LAPAS	LAPŲ	LAIDA
DB					1	1	0